


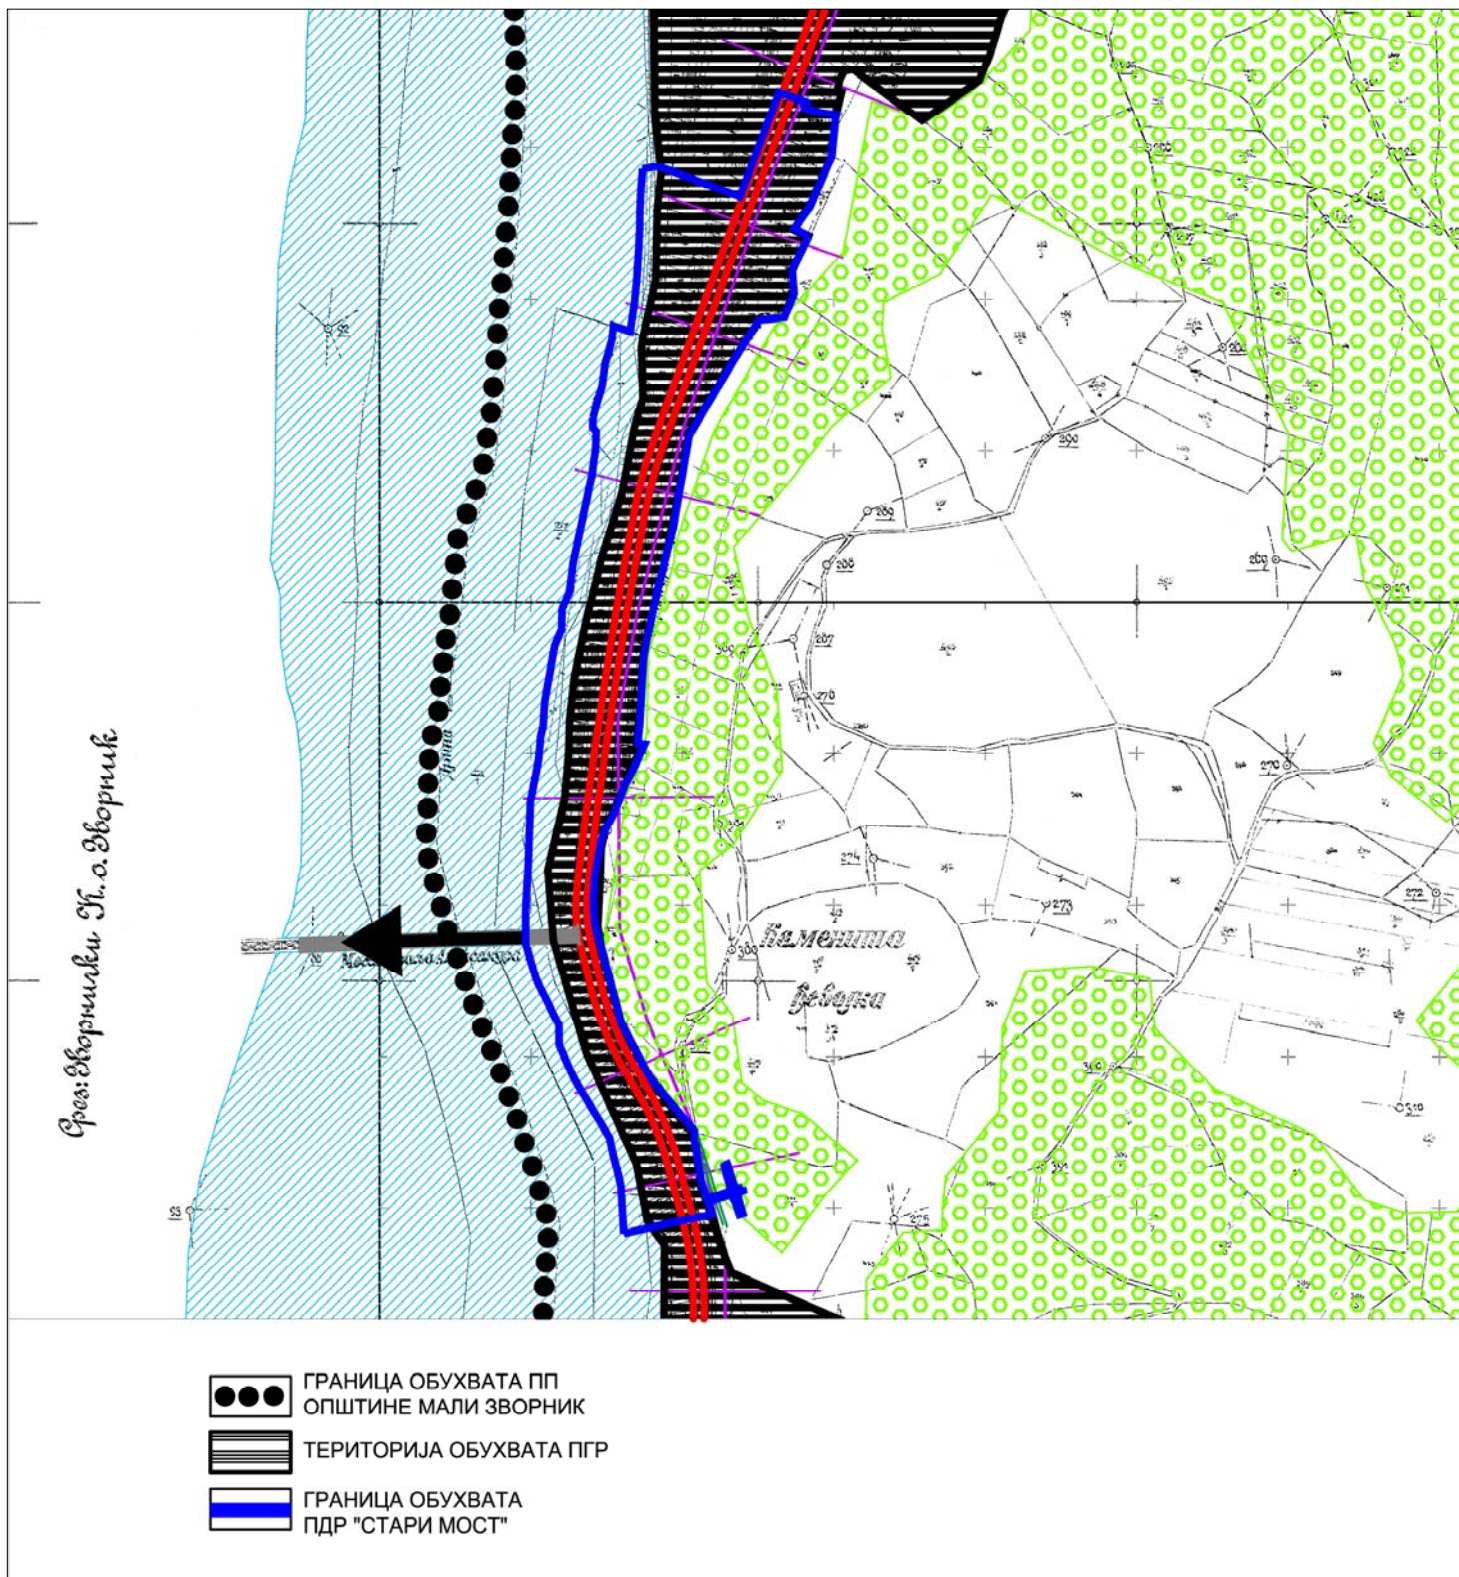

|                                                                                     |          |                                |   |                      |                                                                                       |
|-------------------------------------------------------------------------------------|----------|--------------------------------|---|----------------------|---------------------------------------------------------------------------------------|
|  |          |                                | <b>ЈП Инфраструктура Шабац, Шабац,Сектор за изградњу,<br/>Служба за просторно и урбанистичко планирање</b> |                      |                                                                                       |
|                                                                                     |          | ИМЕ И ПРЕЗИМЕ                  | ПОТПИС   | инвеститор:          |  |
| ОДГ. УРБАНИСТА                                                                      |          | Миомира Васовић, дипл.инж.арх. |   | Општина Мали Зворник |                                                                                       |
| ОБРАДА ФАЗЕ                                                                         |          | Миомира Васовић, дипл.инж.арх. |   |                      |                                                                                       |
| ОБРАДА ФАЗЕ                                                                         |          |                                |   | предмет:             | ПДР "Стари мост" у Малом Зворнику                                                     |
| ТЕХНИЧ. ОБРАДА                                                                      |          | Никола Марковић,грађ.тех.      |   |                      |                                                                                       |
| ДАТУМ                                                                               |          | 2018. год.                     |   |                      |                                                                                       |
| врста плана                                                                         |          |                                |   |                      | цртеж-фаза                                                                            |
| ПЛАН ДЕТАЉНЕ РЕГУЛАЦИЈЕ                                                             |          |                                |   |                      |                                                                                       |
|                                                                                     |          |                                |   |                      |                                                                                       |
| књига бр.                                                                           | лист бр. | размера                        |   |                      | Извод из ПП Мали Зворник                                                              |
|                                                                                     | 16       | 1 : 5000                       |   |                      |                                                                                       |