
 
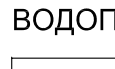
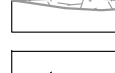
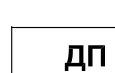
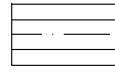
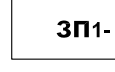


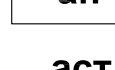

ГИСКИ ДОДАТНОКЪТ ТЕМИНА ТАКА
КОРИЩА СЕЛАНЕ КАПИТАЛИЗЪТ
60.

01	0586897.40	4916003.44
02	0586897.35	4916012.64
03	0586898.00	4916046.25
04	0586898.00	4916046.25
05	0586898.00	4916046.25
06	0586898.00	4916190.04
07	0586898.00	4916190.04
08	0586898.00	4916190.04
09	0586898.00	4916208.03
10	0586898.00	4916208.03
- | ДРЖАВНА УПРАВА И ОБЈЕКТИ У ЈАВНОЈ ПОПРЕПРЕЦИ | |
|---|--|
|  | граница прелаза
(пункт граничне полиције)
нешапка комуникација
(контрола прелаза) |
|  | туристички пункт са пратећим садржајима
- зона изградње |
|  | објекат у јавној употреби
(црква, у стени "Мали Острг") |
| ИНФРАСТРУКТУРНИ ОБЈЕКТИ | |
|  | облаоутврда |
|  | изливна грађевина
за одвод атмосферске воде |
|  | линија рачне инукадације
(граница Финленда) |
|  | зона забрањене градње
(осим за објекте линијске инфраструктуре) |
| САОБРАЋАЈНЕ ПОВРШИНЕ | |
|  | државни доживио пута
(ДП 16-28) -делови ул."Бука Караићина"
и "Краља Петра првог"
железничка пруга
(укљонени део колосека) |
|  | мост Краља Александра
(Стари мост) |
|  | колосе |
|  | и колоси-нешапке саобраћајнице) |
|  | паркинг
(зона паркирања) |
|  | бициклистичка стаза |
|  | пешачки плато |
|  | колко-пешачки плато |
|  | плато за маневрисање
и паркирање макс. 2 туристичка аутобуса |
|  | аутобуско стајалиште |
|  | такси стајалиште |

ГРАНИЦЕ

- граница парцела- катастрофо стање
- граница обухвата ПГР Мали Зофрик
- граница обухвата ПДР "Стари мост"

постојеби водовод - ориентациона траса

постојећа канализација - ориентациона траса

планирана канализација - коридор

план на канализација

план на канализација