


КАТАСТАРСКО ТОПОГРАФСКИ ПЛАН

локација: к.п.1076/2 КО Мали Зворник

РЕПУБЛИКА СРБИЈА
ОПШТИНА МАЛИ ЗВОРНИК
КО МАЛИ ЗВОРНИК

4
916
150

4
916
150

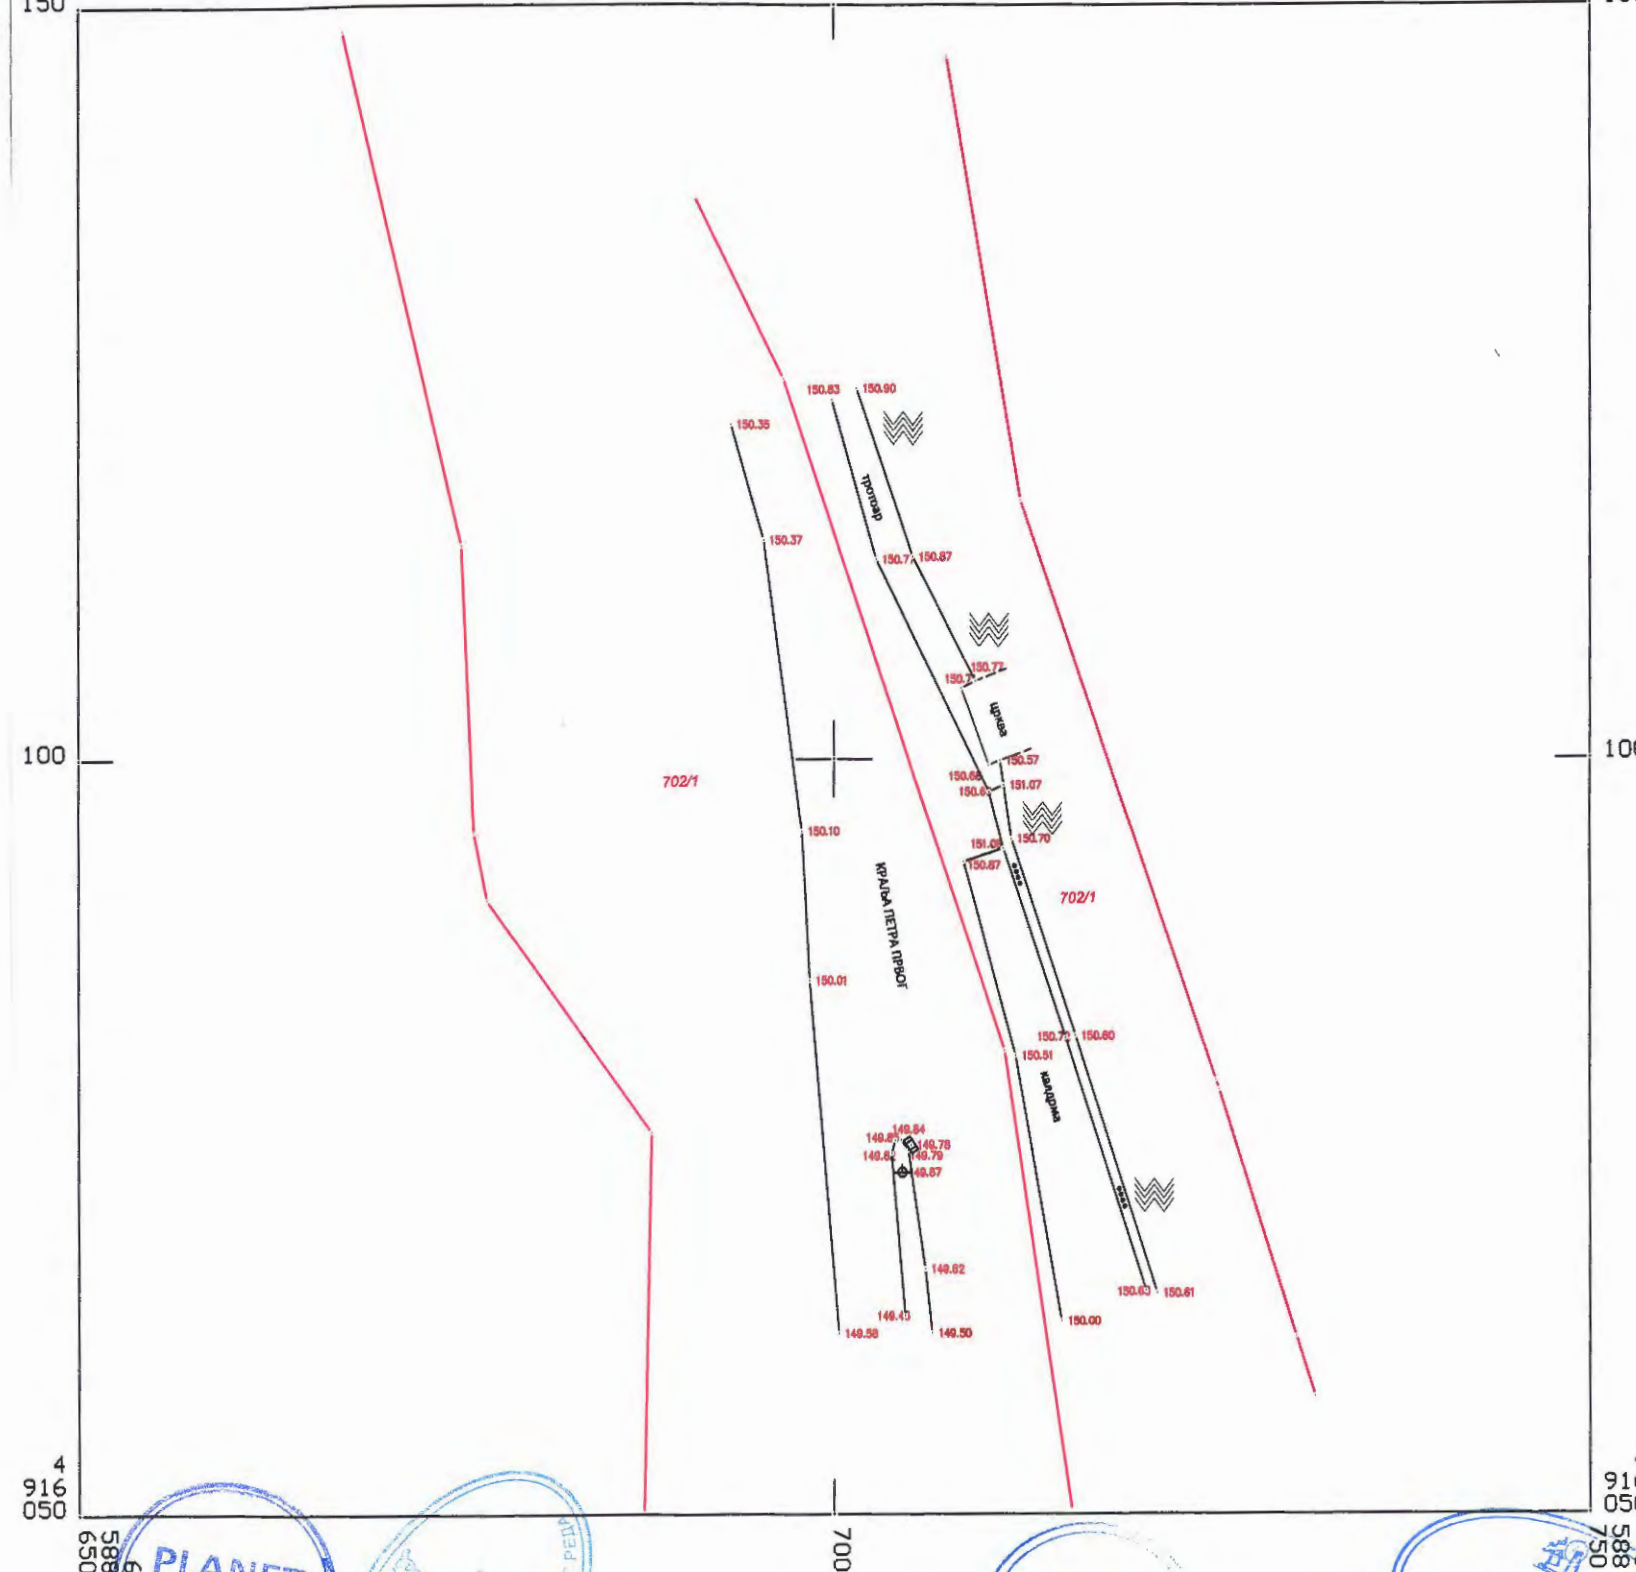

4
916
050

4
916
050

ПЛАНЕТ ГЕО ДОО
Оверава: *[Signature]*

РАЗМЕРА 1:500

ТОП ГЕО
Д.О.О.
Београд - Зворник

Катастарско-топографски план израдио:
Топ Гео доо
Директор: *[Signature]*

Мазалица
Дипл. инж. геодез.
Д.О.О. 15
ЛИЦЕНЦА ПРВОГ РЕДА

Датум: 06.08.2018.